MFC - *Lotisseur de votre région*

Philippe RIGAULT 06.80.56.59.40 sarririgault@orange.fr

Didier PERRINIAUX 06.73.09.54.32 d.perriniaux@orange.fr

Lieu dit le Douet
14230 MONFREVILLE

Rcs de CAEN 981.837.420

PERMIS D'AMENAGER

FIERVILLE LES MINES

Lotissement "La Bruneterie"

Projet d'aménagement

Dossier 2024.03	Plan de composition
Echelle 1/250	
Numéro de Piéce PA 4	

Date 8.10.2024

SARL Cabinet DROUET
Géomètre-Expert
ZA de la Tasserenie-BP No 40-50700 VALOGNES
Tel:02-33-40-10-58 Fax:02-33-00-22-58

ABL Atelier Basile Lhullier Paysagiste Concepteur
ATELIER BASILE LHULLIER PAYSAGISTE CONCEPTEUR
25 RUE DES POCHES
14120 MONDEVILLE
E-mail: atelier.basile.lhullier@gmail.com
Téléphone: 09 53 19 79 84

MFC
13 bis rue Jules Curie, 50700 PLOUFFLUTT
d.perriniaux@orange.fr
06.73.09.54.32

Ventilation des surfaces

Emprise parcellaire lot libre	Surface totale : 5 378m² environ
Espace paysager et Noue d'infiltration	Surface totale : 126m² environ
Espace parcelle pour bâche incendie	Surface totale : 151m² environ
Voirie extérieur au lotissement desservant les lots	
Espace commun du lotissement	

Surface du lotissement 5 655m²

LEGENDE
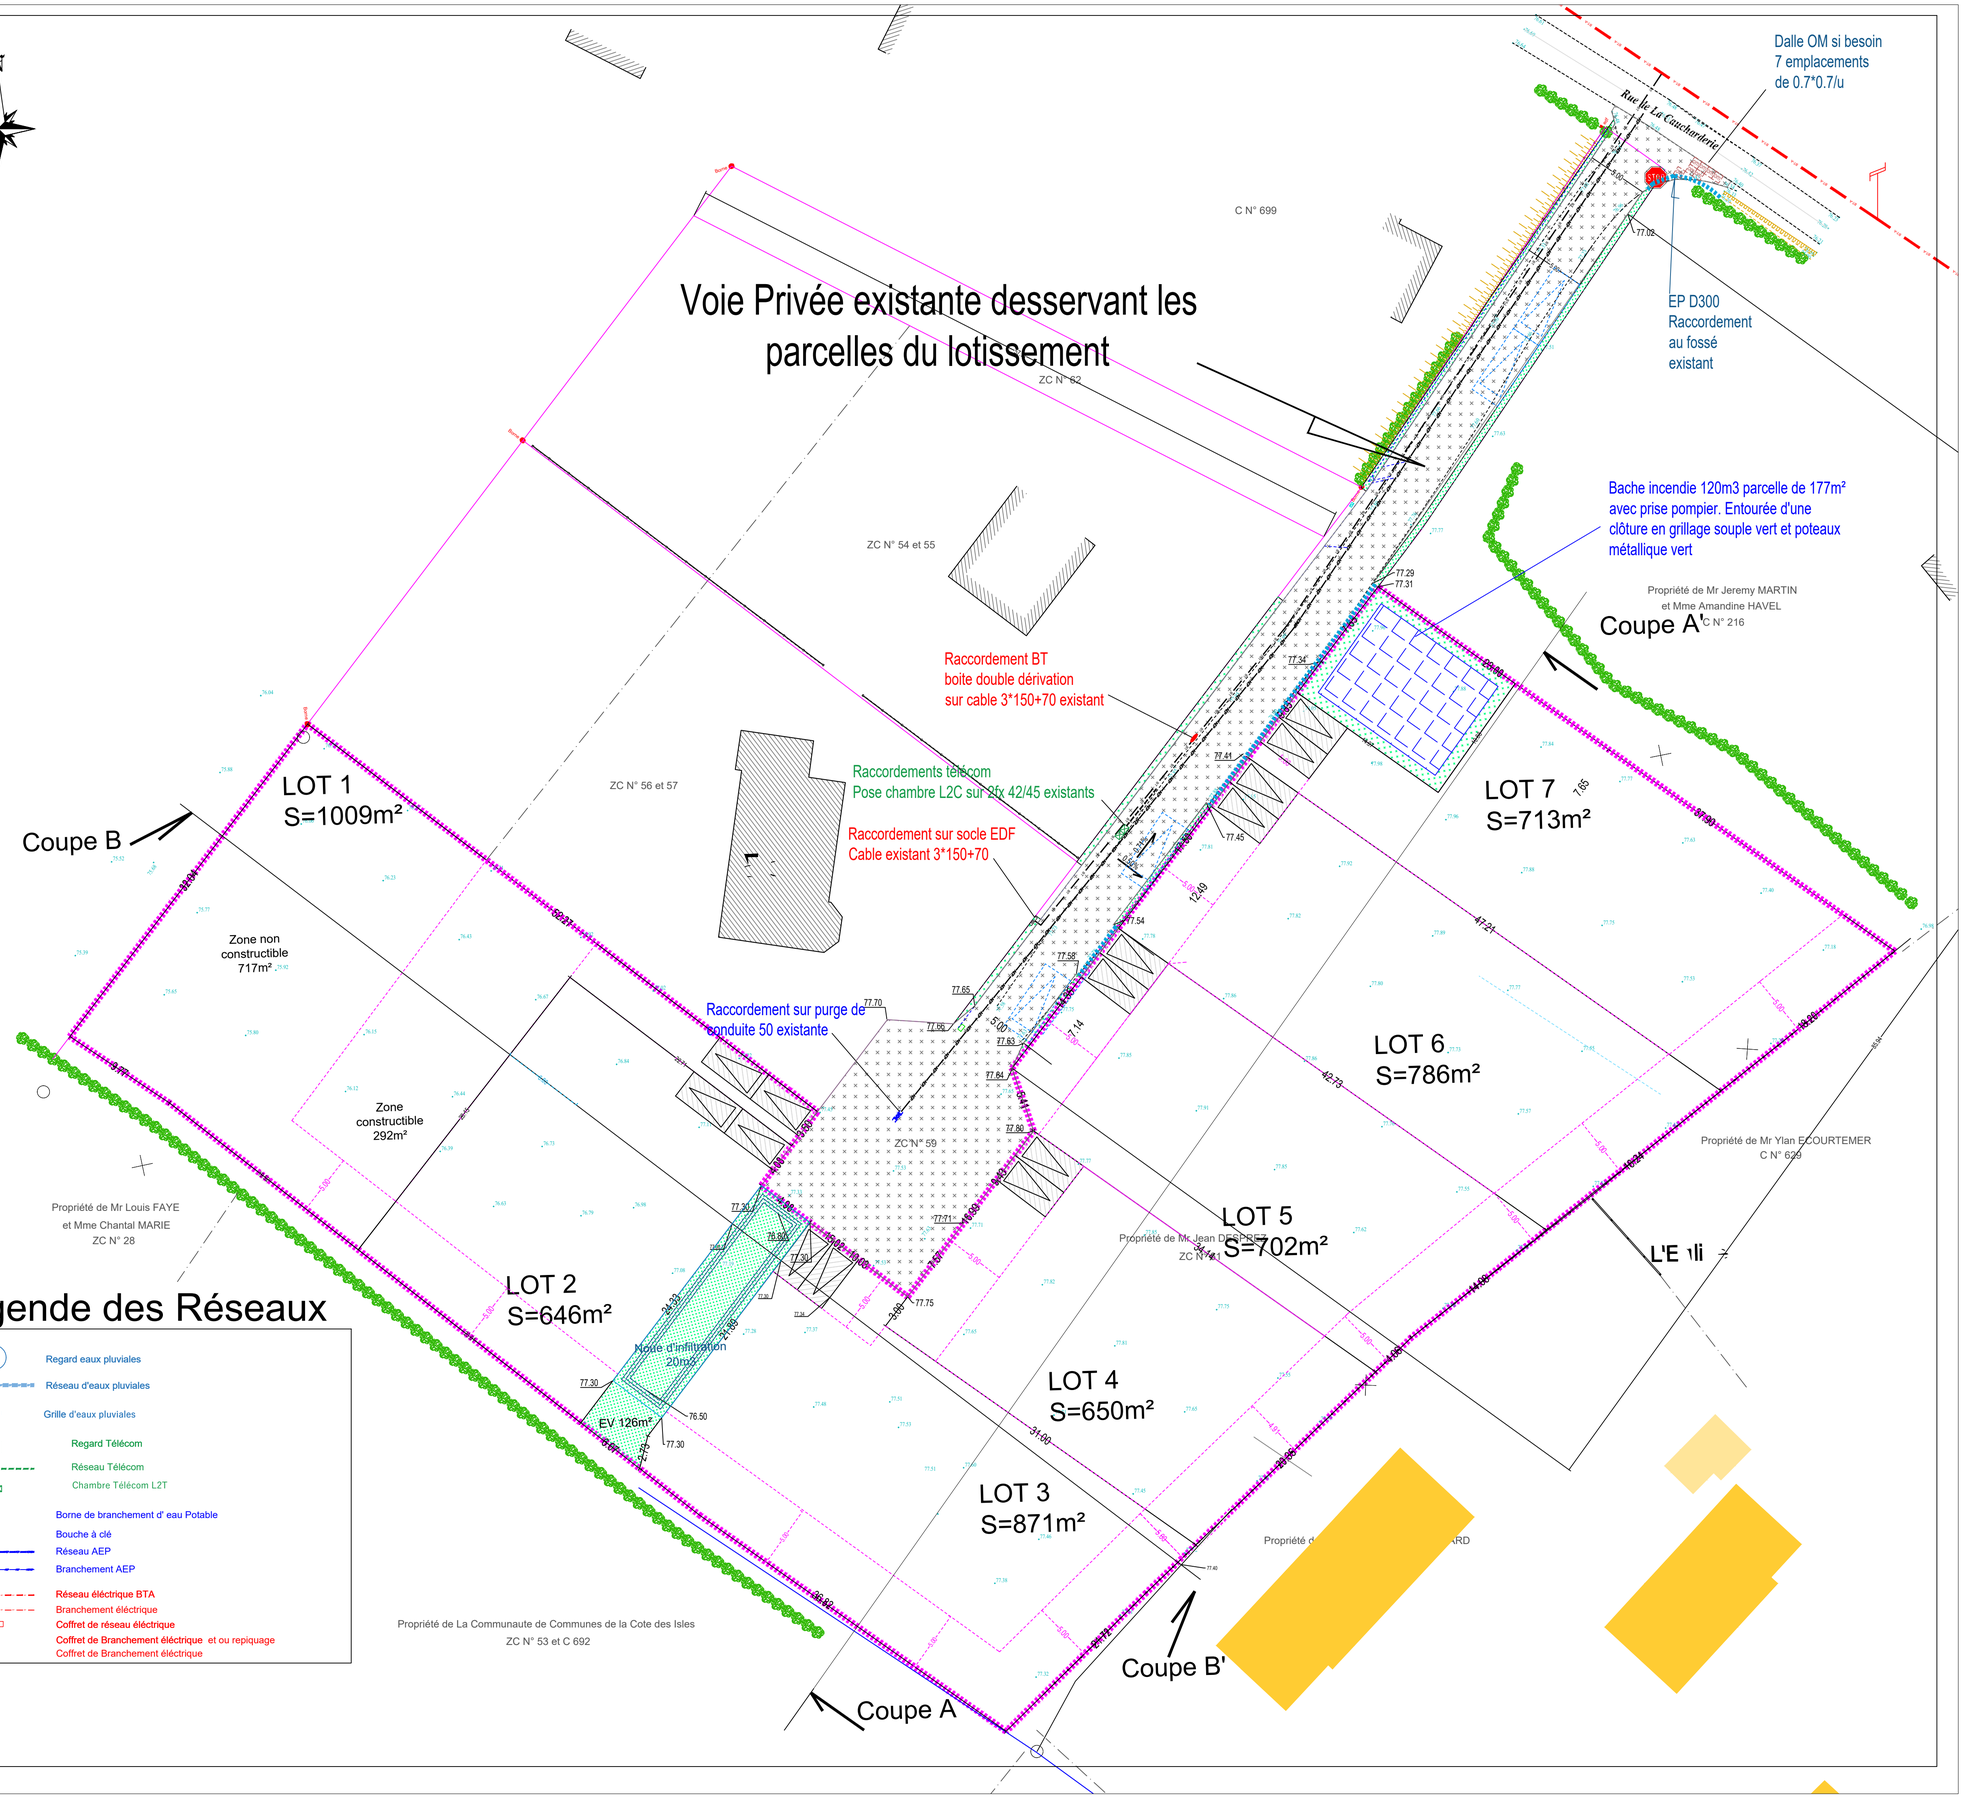
	Périmètre du lotissement
Lot .. S=.....m²	Numéro et surface du lot
	Emprise parcellaire lot libre
	Zone de constructabilié du lot
	Enclave privative non close - position imposée .
22.32	Exemple de cotation de voirie finie.
	Espace paysagé
	Hypothèse d'implantation de construction
	Haie existante
STOP	Signalisation
	Hypothèse d'implantation de filière d'eau usée
	Projet de places de stationnement hors périmètre.
	EP D300 hors périmètre du lotissement
	Noues le long de la voirie pour écoulement et infiltration EP hors lotissement